


LEYENDA	
	CUADRO GENERAL
	CUADRO GENERAL FUERZA MONOF./TRIF.
	CAJA VOZ Y DATOS SUELO
	VOZ Y DATOS PARED
	B. ENCHUFE 16A + IT
	BOCA DE INCENDIOS EQUIPADA
	BASE TV

EXPOSICIÓN COMERCIAL

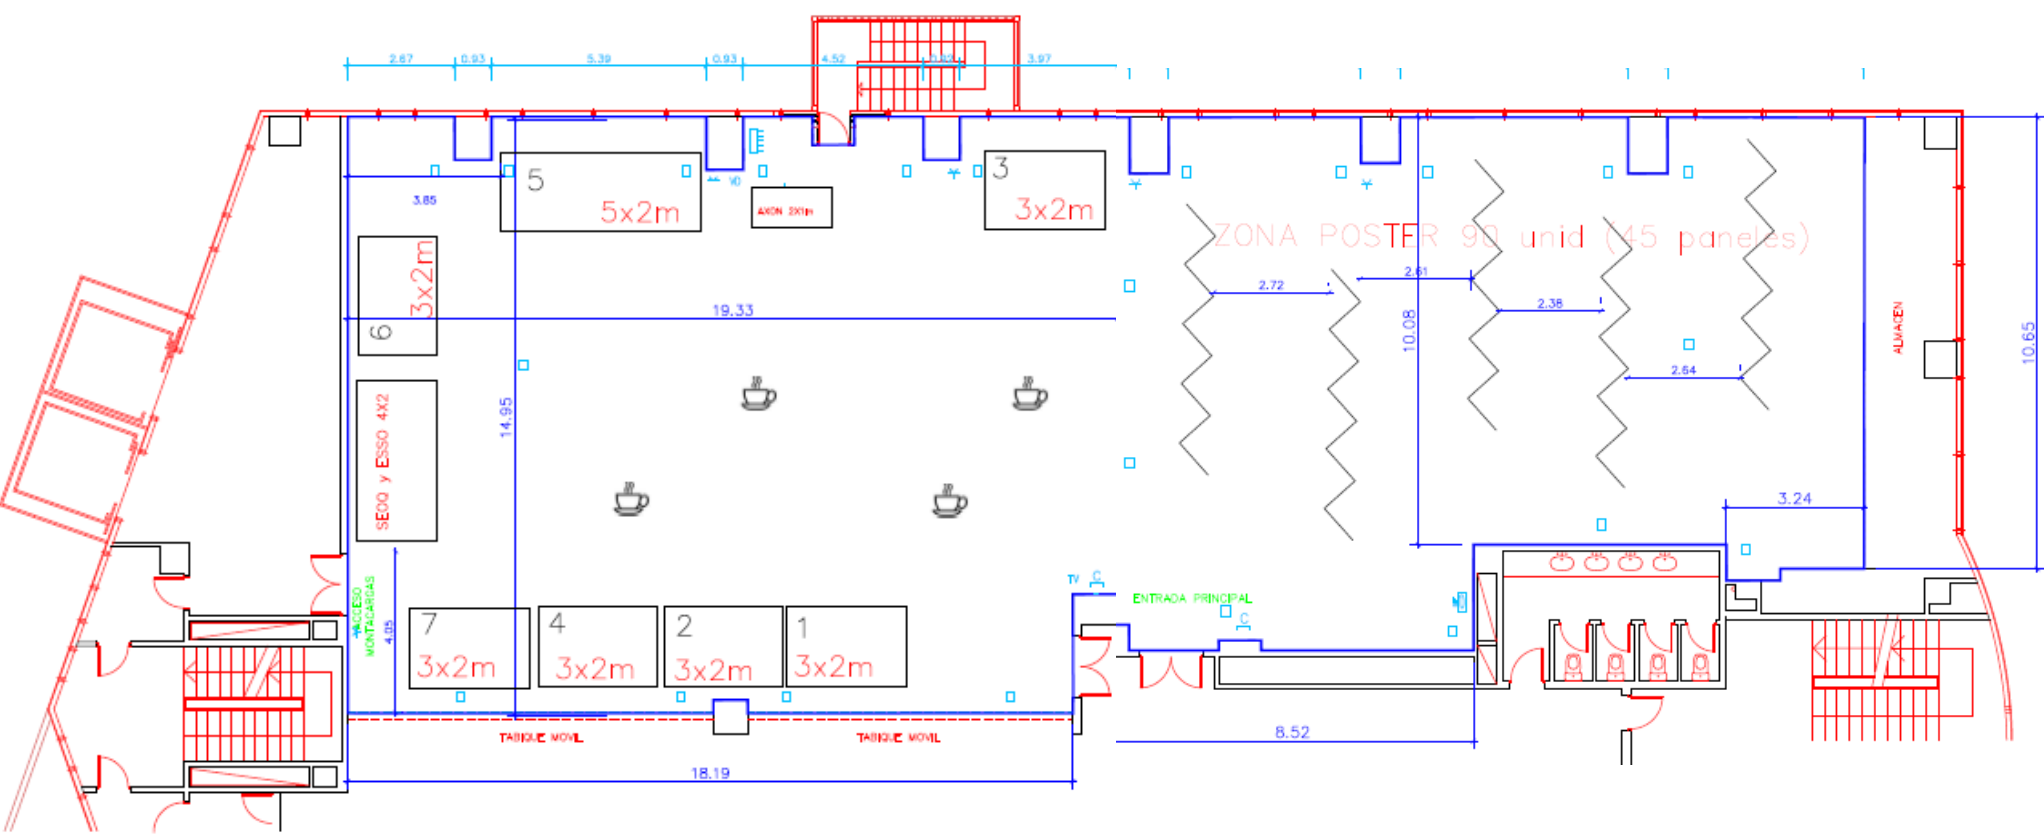

***PLANO SUJETO A CAMBIOS**